REV C

DWG NO 1276029-2

THIS DRAWING IS A CONTROLLED DOCUMENT FOR AMP INCORPORATED. IT IS SUBJECT TO CHANGE AND THE CONTROLLING ENGINEERING ORGANIZATION SHOULD BE CONTACTED FOR THE LATEST REVISION.

1. ONLY THE ITEMS WITH QUANTITES SPECIFED ON PARTS LISTARE USED ON THIS APPLICATOR.
パーツリストに使用数量が記入されている部品がこのアプリケータに使用されています。

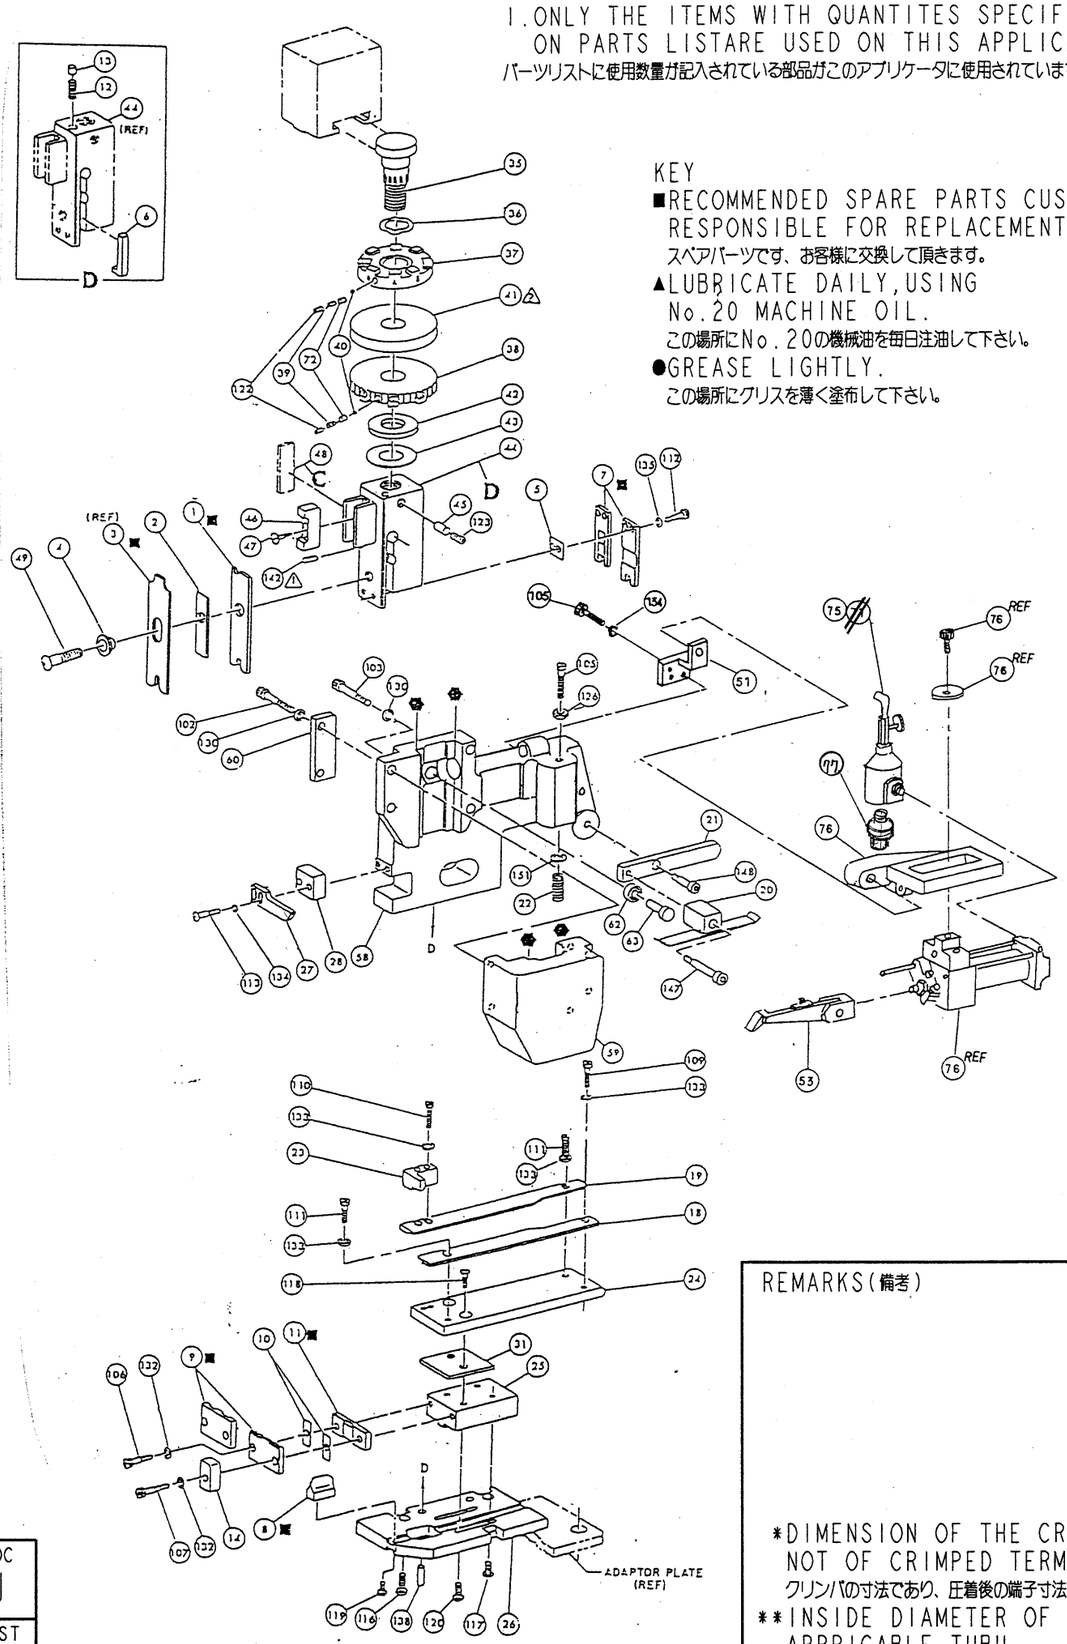

KEY

■RECOMMENDED SPARE PARTS CUSTOMER RESPONSIBLE FOR REPLACEMENT.
スペアパーツです、お客様に交換して頂きます。

▲LUBRICATE DAILY, USING No.20 MACHINE OIL.
この場所にNo.20の機械油を毎日注油して下さい。

●GREASE LIGHTLY.
この場所にグリスを薄く塗布して下さい。

ITEM NO	QTY	PART NO	DESCRIPTION
150			
149			
148	1	5-21004-7	SCR,SKT HD SHLDR (.25 DIAX.25)DRAG ARM
147	1	21004-5	SCR,SKT HD SHLDR (.25 DIAX1.00)DRAG
146			
145	1	22260-5	WASHER,FLAT(NO 6)DRAG SPRING
144			
143			
142	REF	21028-2	PIN,SLOT SPR(.06DIA X.25)RAM
141			
140			
139			
138			
137			
136			
135	2	21024-4	WASHER,LOCK(NO 8)SHEAR BLADE
134	2	21024-4	WASHER,LOCK(NO 8)STRIPPER
133	7	21024-4	WASHER,LOCK(NO 8)STRIP GUIDE
132	2	21024-5	WASHER,LOCK(NO 10)SHEAR PLATE
131			
130	4	21024-5	WASHER,LOCK(NO 10)HOUSING CAP
129			
128			
127			
126	1	21018-7	NUT,HEX MACH(10-32)DRAG SPRING
125			
124			
123	1	21009-2	SCR,SKT SET(1/4-20X.25)(LOC-WEL)RAM
122	2	3-23657-8	SCR,SKT CAP(6-32X.25)(LOC-WEL)CP DISC
121			
120	2	9-21002-1	SCR,BUT SKT(1/4-20X.25)BASE PLATE
119	1	22733-8	SCR,BUT SKT(8-32X.38)(LOC-WEL)ANVIL
118	2	2-21002-5	SCR,BUT SKT(10-32X.25)STRIP GUIDE PL
117	2	3-21002-3	SCR,BUT SKT(1/4-20X.50)BASE PLATE
116	2	3-21002-5	SCR,BUT SKT(1/4-20X.75)HOUSING
115			
114			
113	2	2-21000-7	SCR,SKT HD CAP(8-32X.50)STRIPPER
112	2	2-21000-8	SCR,SKT HD CAP(8-32X.63)SLUG BLADE
111	3	2-21000-6	SCR,SKT HD CAP(8-32X.375)STRIP GUIDE
110	2	3-21000-2	SCR,SKT HD CAP(8-32X1.25)STRIP GUIDE
109			
108			
107	1	3-21000-8	SCR,SKT HD CAP(10-32X.88)SHEAR PLATE
106	1	3-21000-8	SCR,SKT HD CAP(10-32X.88)SHEAR PLATE
105	1	3-21000-9	SCR,SKT HD CAP(10-32X1.0)DRAG SPRING
104	2	3-21000-6	SCR,SKT HD CAP(10-32X.62)FEED ADJ PLATE
103	1	4-21000-1	SCR,SKT HD CAP(10-32X1.50)HSG CAP
102	3	4-21000-0	SCR,SKT HD CAP(10-32X1.25)HSG CAP
101			
100			
79			
78			
77	1	234756-8	VALVE,EXHAUST(SMC ASN2-02-S) Ⓑ バルブ、イクゾースト
76	1	724850-1	ASSY,AIR FEED アセンブリ、エアフィード
75	1	692655-5	ASSY,VALVE アセンブリ、バルブ
74	1	23238-1	FITTING,AIR TUBE(G-TERMINATOR)
73	1	98883-2	FITTING,AIR TUBE(A-O-L)
72			
71			
70			
69			
68			
67	2	690603-1	SPRING,ASSIST スプリング、アシスト
66	~~1~~	~~24042-2~~	~~VALVE,SHUT OFF バルブ、シャットオフ~~

ITEM NO	QTY	PART NO	DESCRIPTION
65			
64			
63			
62			
61			
60			
59	1	409756-1	CAP,RAM キャップ、ラム
58	1	409757-1	HOUSING ハウジング
57			
56			
55	1	374651	PIN,FEED FINGER ピン、フィード・フィンガ
54	1	374112	SPRING,FEED FINGER スプリング、フィード・フィンガ
53	1	409759-1	ASSY,FINGER FEED アセンブリ、フィンガフィード
52			
51	1	409755-1	BRACKET,MOUNT FEED ブラケット、マウントフィード
50			
49	1	7-21002-9	BOLT,CRIMPER ボルト、クリンパ
48			
47	1	22353-8	SCREW,SHOLDER(.187DIAx.250)スクリュ、ショルダ
46	1	4-720498-7	BLOCK INS. ADJUST ブロック、インスアジャスト
45	1	690191-1	PLUG,NYLON プラグ、ナイロン
44	1	690476-1	RAM ラム
43	1	690125-1	WASHER,LAMINATED ワッシャ、ラミネーテット
42	1	690124-1	WASHER,RAM ワッシャ、ラム
41			
40	2	23241-6	BALL,STEEL ボール、スティール
39	2	690170-1	SPRING,COMPRESSION スプリング、コンプレッション
38	1	690142-4	DISC,INS. ディスク、インスレーション
37	1	1-913592-7	DISC,WIRE ディスク、ワイヤ
36	1	22480-5	WASHER,SPRING ワッシャ、スプリング
35	1	690212-1	POST,RAM ポスト、ラム
34			
33			
32			
31	1	690408-4	SPACER,BASE BLOCK スペーサ、ベースブロック
30			
29			
28	-		SPACER,STRIPPER Ⓐ スペーサ、ストリッパ
27	1	1276276-1	STRIPPER Ⓐ ストリッパ
26	1	240652-1	PLATE,BASE プレート、ベース
25	1	240647-1	BLOCK,BASE ブロック、ベース
24	1	720826-2	PLATE,STRIP GUIDE プレート、ストリップ・ガイド
23	1	720970-7	PLATE,STRIP HOLD プレート、ストリップ ホルード
22	1	7-22282-5	SPRING,DRAG スプリング、ドラグ
21	1	240636-1	LEVER,DRAG レバー、ドラグ
20	1	240637-1	DRAG,STOCK ドラグ、ストック
19	1	1276119-1	GUIDE,STRIP(REAR) ガイド、ストリップ(リア)
18	1	722849-2	GUIDE,STRIP(FRONT) ガイド、ストリップ(フロント)
17			
16			
15			
14			
13	1	1-721469-1	SPACER,SPRING Ⓐ スペーサ、スプリング
12	1	5-22282-4	SPRING,HOLD DOWN Ⓐ スプリング、ホールドダウン
11	1	720491-2	PLATE,REAR SHEAR Ⓑ プレート、リアシア■
10	2	721436-1	SPACER,SHEAR PLATE スペーサ、シアプレート
9	1	722846-2	PLATE,FRONT SHEAR Ⓑ プレート、フロントシア ■
8	1	409591-4	ANVIL アンビル ■
7	1	721432-1	BLADE,SLUG ブレード、スラグ
6	1	913638-1	HOLD DOWN ホールドダウン
5	1	4-240641-1	SPACER,SHEAR BLADE スペーサ、シアブレード
4	1	238009-8	SPACER,TUBULAR スペーサ、チューブラ
3	1	3-690403-5	CRIMPER,INS. クリンパ、インスレーション ■
2	1	690407-8	SPACER,CRIMPER スペーサ、クリンパ
1	1	937672-2	CRIMPER,WIRE クリンパ、ワイヤ ■

	CW(圧着幅)*[mm]	CRIMP TYPE	RANGE(レンジ)	FD(フィード寸法)
WIRE BBL(ワイヤバレル)	1.78	F	0.113~0.730mm²	21.35mm
INSUL BBL(インスバレル)	3.30	F	**Ø1.5-2.2mm	

POWER UNIT (適用マシン)

CRIMPING MACHINE(圧着機)	STROKE(ストローク)[mm]	FEED TYPE(フィードタイプ)
A-O-L or G	28.6(1 1/8inch)	AIR FEED(エアフィード)

SET UP GAGE#(セットアップ・ゲージ番号):679108-1

APPLICATOR INSTRUCTION#(取説番号):408-8024

CUSTOMER(顧客)

APPL SER#(製造通し番号)

REMARKS(備考)

*DIMENSION OF THE CRIMPER NOT OF CRIMPED TERMINAL.
クリンパの寸法であり、圧着後の端子寸法ではない。

**INSIDE DIAMETER OF APPRICABLE TUBU
適用スリーブ内径を示す

C	REVISED	FJC0-0017-03	H.M/K.I	16DEC02
B	REVISED	FJ00-2153-99	J.K/S.Y	2153-99
A	REVISED	FJ00-1860-98	J.K/S.Y	30SEP98
0	RELEASED	FJ00-1087-98	J.K/S.Y	27AUG98
LTR	REVISION RECORD	EC NO	DR/CHK	DATE

APPLICABLE TERMINALS (適用端子)

PART NO.(型番)	TERM NAME (名称)	APPL SPEC(取付適用規格)
1123655-1	2.3Ø CLUSTER REC AMPLIVAR TYPE S	114-5242-1

CRIMPING DATA (圧着データ)

PAD	CH(圧着高さ)[mm]	WIRE SIZE(ワイヤサイズ)[mm²]	SETTING LENGTH OF TUBU(スリーブ調整長)[mm]
A	1.25±0.05	0.730-0.601	5.6 REF(参考)
B	1.21±0.05	0.600-0.422	5.6 REF(参考)
C	1.14±0.05	0.421-0.261	5.6 REF(参考)
D	1.10±0.05	0.260-0.113	5.6 REF(参考)

DR J.K 13NOV97 | APP S.YABE 14NOV97 | CHK J.KOGA 14NOV97 | REL

tyco Electronics — Tyco Electronics AMP K.K. Kawasaki,Japan

NAME MINI APPLICATOR,LD END FEED,A-O-L | REV C

SCALE - | A3 | DWG NO. 1276029-2 | SHEET 1 OF 1

LOC J

DIST -

THIS INFORMATION IS CONFIDENTIAL AND IS DISCLOSED TO YOU ON CONDITION THAT NO FURTHER DISCLOSURE IS MADE BY YOU TO OTHER THAN AMP PERSONNEL WITHOUT WRITTEN AUTHORIZATION FROM AMP INCORPORATED, HARRISBURG, PA.

©